## LEGENDE

| Bestehend | Projekt |
|---|---|
| Strasse | Hauptstrasse |
| Gehweg | Nebenstrasse |
| Kiesweg | Privatstrasse / Vorplatz |
| Betonverbundsteln | Gehweg |
| Pflasterung | Radweg / Radstreifen |
| Beton | Grünflächen / Bankett |
| Grünflächen | Böschung |
| Rasengitter | Urbarisierte Flächen |
| Mergel | Mergel |
| Mauer | Kiesweg |
| | Betonverbundsteln |
| | Pflasterung |
| | Eingefärbter Asphalt |

**Hinweis Sichtzonen**

Soll-Sichtweiten DTV < 2'000
40 (30 km/h): B = 2.50m; A = 40m
50 (40 km/h): B = 3.50m; A = 50m
Rechtsvortritt: B = 2.50m; A = 20m
(=Weg: Radfahrer 15.0)
= Weg: Radfahrer 15.0 :
0% A = 20m
+2% A = 25m
+3% A = 30m
+5% A = 15m
+4% A = 50m

KANTON AARGAU | Gemeinde Obersiggenthal

# Sanierung Kirchweg West

## Werkleitungen 1:500

Vorprojekt

Übersicht

1:25'000

SENN GUTER PLAN.
Ingenieurbüro Senn AG
Solistrasse 2
5415 Nussbaumen
www.ingsenn.ch

| | | | |
|---|---|---|---|
| Gez: | E. Bottner | Plan Nr: | 07-390_101 |
| Gep: | A. Meier | Datum: | April 2023 |
| Format: | 1'890 x 594 | Änderung: | --- |
| Datei: | 07-390_Masterplan_Situation... | Bemerkung: | --- |

## LEGENDE DER WERKLEITUNGEN

| | *Bestehend* | Abbruch | Projekt | Drittprojekt |
|---|---|---|---|---|
| Abwasser | | | | |
| Abwasser BVU | | | | |
| Sauberwasser | | | | |
| EVU-Leitung | | | | |
| UPC | | | | |
| Fernwärme | | | | |
| Swisscom | | | | |
| Wasser | | | | |
| Gas | | | | |
| Signalleitung | | | | |
| Militär | | | | |
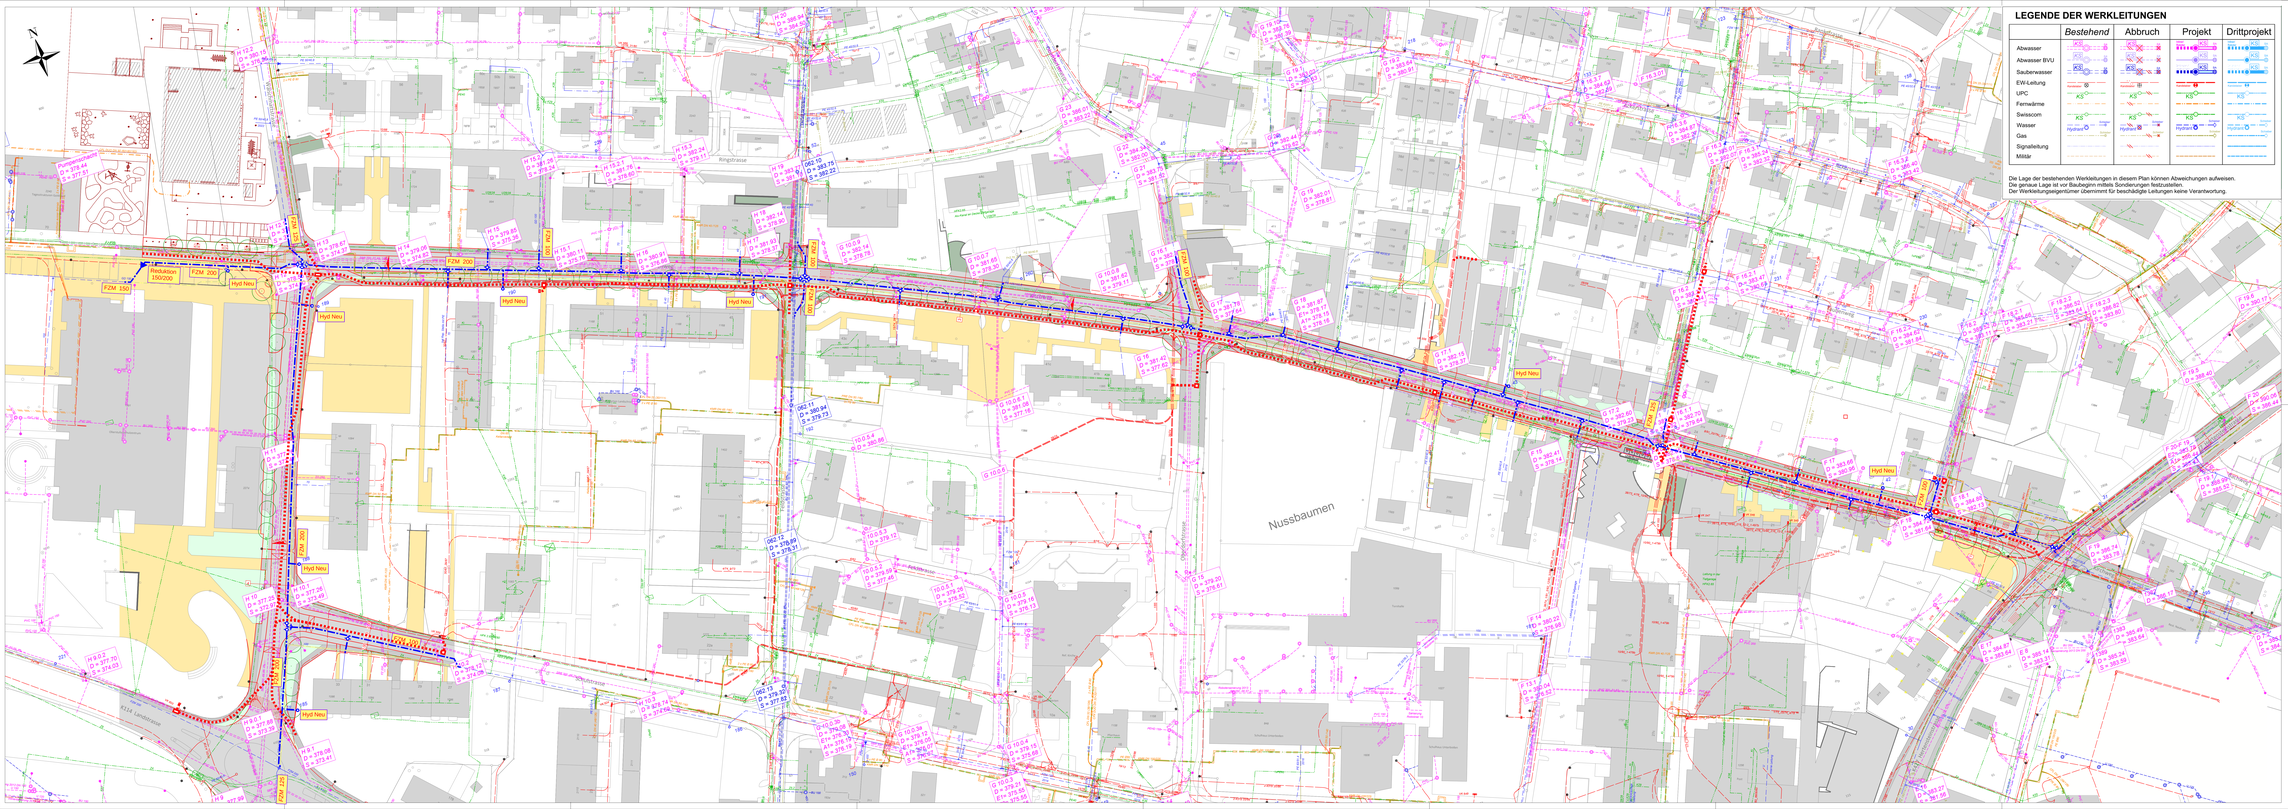
Die Lage der bestehenden Werkleitungen in diesem Plan können Abweichungen aufweisen.
Die genaue Lage ist vor Baubeginn mittels Sondierungen festzustellen.
Der Werkleitungseigentümer übernimmt für beschädigte Leitungen keine Verantwortung.